

# MEMORIAL DESCRITIVO

NOME	QUANTIDADE	ESPECIFICAÇÕES
Estante Jelly	01	<i>Estante Jelly Bege Microtexturizado H2500mm 2 Predios c/16 Pré Montado, Sem Costura</i> - Cor Estrutura Estante Jelly: Bege Microtexturizado - Revestimento Estante Jelly: Quaker 1 - Q08 Fulham Road Hemp - Tecido Fornecido: Para Versão Com Este Revestimento Fornecido: 6.6332 m²
Aiyra Lounge poltrona alta com apoio de cabeça e braços	01	<i>Revest Aiyra Lounge Alta C/Enc Cab P/Br TAP Quaker 1 - Q03 Ascot Grey</i> - Revest. Enc Cab Parte Frente: Tecido Fidivi Vinho - Revest. Enc Cab Parte Traseira: Tecido Fidivi Vinho - Aiyra Lounge C/Enc Cab P/Br Parte Frente Concha: Quaker 1 - Q03 Ascot Grey - Aiyra Lounge C/Enc Cab P/Br Parte Costas Concha: Quaker 1 - Q03 Ascot Grey - Revest. Braço Aiyra Lounge C/ Enc Cabeça: Quaker 1 - Q03 Ascot Grey - Cor Estrut. Aiyra Lounge Alta C/ Enc Cab P/Br TAP: Grafite Microtexturizado - Tecido Fornecido: Para Versão Com Tecido Fornecido: 4.4045 m²
Aiyra Lounge poltrona alta	01	<i>Poltrona Aiyra Lounge Alta Tap Q03 Estrutura Fixa Grafite Mi Montado, Com Costura</i> - Estrutura Aiyra Lounge Alta: Estrutura Fixa Trapézio - Cor Estrutura Aiyra Lounge Alta: Grafite Microtexturizado - Revestimento Aiyra Lounge Alta: Quaker 1 - Q03 Ascot Grey - Tecido Fornecido: Para Versão Com Este Revestimento Fornecido: 2.4035 m²
Plato mesa	01	<i>Mesa Plato H740 Mm Oxido Red Ral 3009 Tampo Redondo Ø800mm C Pré Montado, Sem Costura</i> - Tampo Plato: Tampo De Madeira Redondo Medida 80 Cm - Cor Estrutura Plato: Composição Estrutural Oxid Red - Altura Plato: Haste Mesa Plato Medida De 74 Cm Altura - Cor Tampo Plato: Madeira De Cor Branco Catedral
Wave espaldar baixo sofá reto	05	<i>Wave Modulo Reto Baixo C/Revestimento Crepe Grafite Montado, Com Costura</i> Revestimento Wave Reto Baixo Tecido Crepe Grafite Tecido Fornecido Para Versão Com Este Revestimento Fornecido: 4.2895 m²
Wave espaldar baixo 32° sofá	01	<i>Wave Modulo Côncavo 32° Baixo + Fechamento Le C/Revestimento Crepe Grafite Montado, Com Costura</i> - Revestimento Wave Baixo Côncavo 32°: Tecido Crepe Grafite - Tecido Fornecido: Para Versão Com Este Revestimento Fornecido: 4.922 m²
Almofada decorativa 39 x 20 cm	03	<i>Almofada Decorativa C/ Pespointo 0,39x0,20 C44 Wave Pré Montado, Sem Costura</i> - Almofada 0,39x0,20: Tecido Azul Marinho / Tecido Fidivi Bege / Tecido Fidivi Branco - Tecido Fornecido: Para Versão Com Este Revestimento Fornecido: 0.24495 m² (cada)


## CONCEITO DO PROJETO

O projeto teve início a partir da setorização do espaço disponível em 3 ambientes com propostas diferentes, mas unidos entre si pelo mobiliário e pela pintura proposta para as paredes, trazendo uma uniformidade ao espaço. Vermelho foi a cor escolhida, uma vez que ela está presente na comunicação visual da marca F.WAY e, de acordo com a psicologia das cores, provoca no cérebro estímulos que aumentam a energia, incentivam ações e trazem confiança para as pessoas, aspectos muito bem vindos num ambiente de trabalho.

De forma a priorizar a comunicação entre os usuários, os ambientes quebram barreiras e servem como espaços de convivência. De maneira resumida, o primeiro ambiente serve como uma recepção, o segundo como espaço de lazer/descanso e o terceiro como espaço de debates e discussões de ideias.

NOME	QUANTIDADE	ESPECIFICAÇÕES
Vip painel multimídia	03	<i>Painel Multimidia Sofa Vip Quaker 1 Fulham Road Hemp Montado, Com Costura</i> - Revestimento Painel Vip: Quaker 1 - Q08 Fulham Road Hemp - Tecido Fornecido: Para Versão Com Este Revestimento Fornecido: 5.359 M² (cada)
Jelly Bistro mesa natural	03	<i>Bistro Jelly H1050 Mm Estrutura Branco Microtexturizado Tamp Montado, Sem Costura</i> - Cor Tampo Jelly Bistro: Madeira Cor Catedral Natural - Cor Estrutura Jelly Bistro: Branco Microtexturizado
Appia Stool banqueta alta	12	<i>Banqueta Appia Stool Estrutura E Base Branco Microtexturizad Montado, Sem Costura</i> - Cor Estrutura Appia Stool: Branco Microtexturizado - Cor Base Appia Stool: Base Branco Microtexturizado
Offset Shelf estante	02	<i>Off Shelf Modulo 1 Simples Os01 Branco Pré Montado, Sem Costura</i> - Offset Shelf - Modelo: Offset Shelf - Offset Shelf - Cor Módulo: Composição Estrutural Branco
	01	<i>Off Shelf Modulo 2 Branco C/Fundo Os02 Catedral Natural Pré Montado, Sem Costura</i> - Offset Shelf - Modelo: Offset Shelf Com Fundo - Offset Shelf - Cor Módulo: Composição Estrutural Branco - Offset Shelf - Cor Acessórios: Madeira Cor Catedral Natural
	02	<i>Off Shelf Modulo 3 Branco C/Fundo + Porta Corredica Os03 Cat Pré Montado, Sem Costura</i> - Offset Shelf - Modelo: Offset Shelf Com Fundo + Porta Corredica - Offset Shelf - Cor Módulo: Composição Estrutural Branco - Offset Shelf - Cor Acessórios: Madeira Cor Catedral Natural
	02	<i>Off Shelf Modulo 1 Simples Branco + Caixa Prateleira Os05 Ca Pré Montado, Sem Costura</i> - Offset Shelf - Modelo: Offset Shelf + Nicho Deslizante Com Prateleira - Offset Shelf - Cor Módulo: Composição Estrutural Branco - Offset Shelf - Cor Acessórios: Madeira Cor Catedral Natural


## DIAGRAMA sem escala

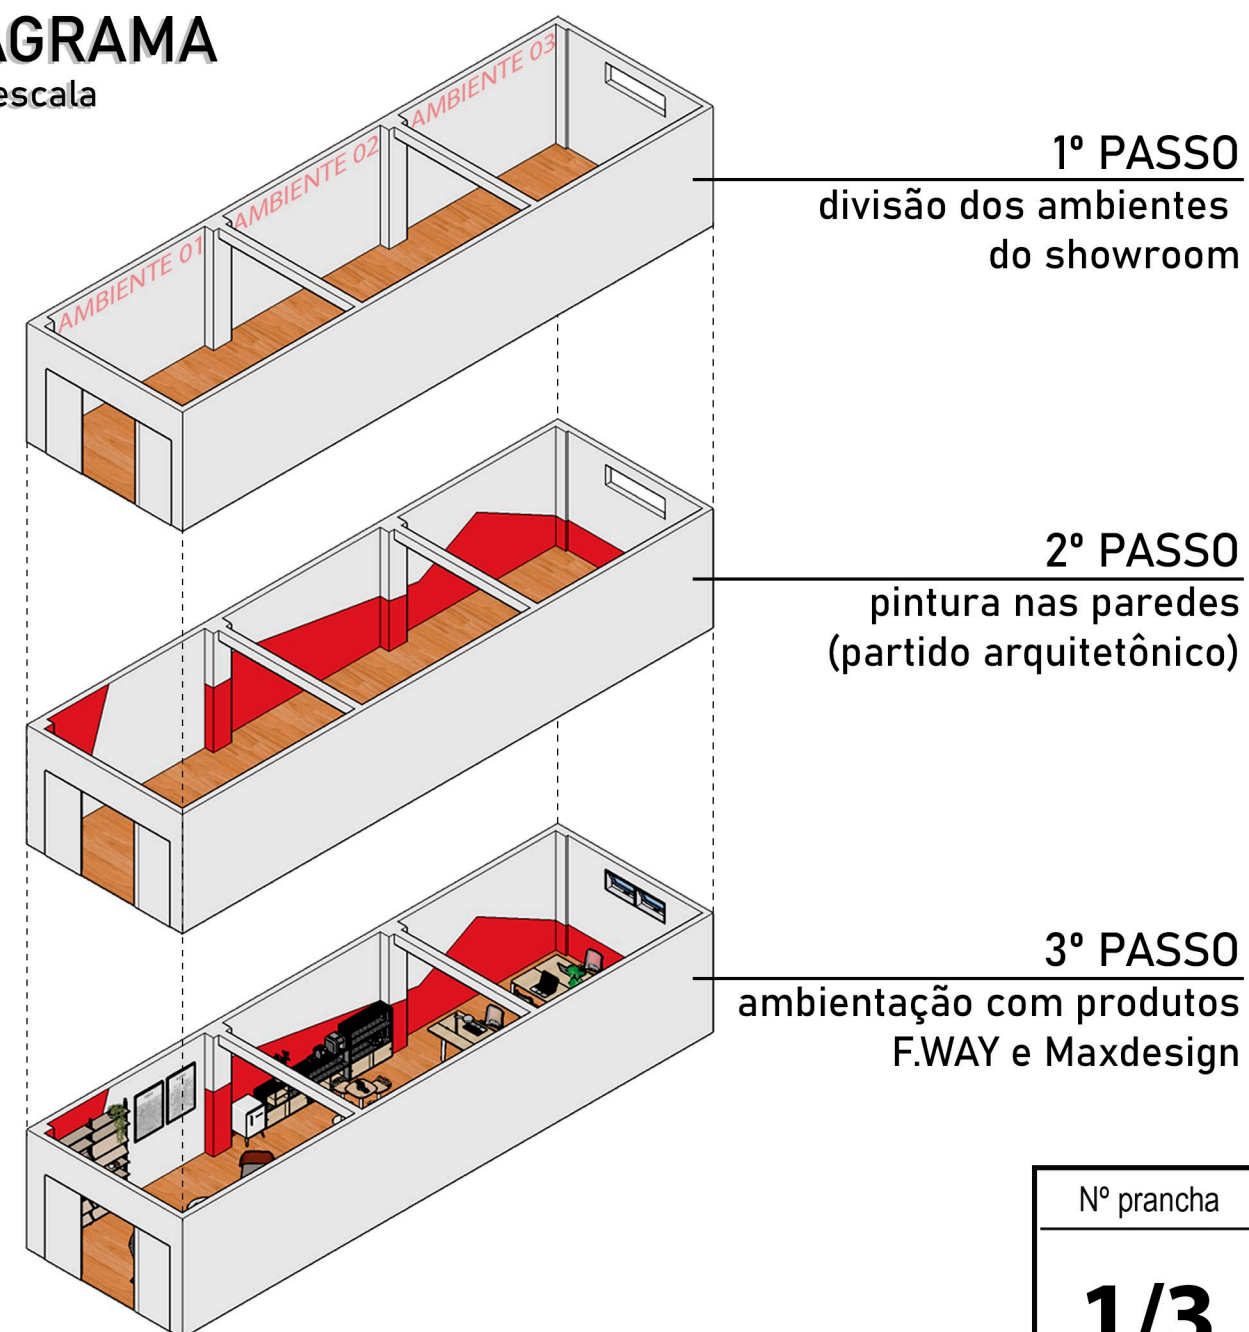

NOME	QUANTIDADE	ESPECIFICAÇÕES
Mesa Ki com calha elétrica mesa com tampo retangular	01	<i>Mesa Ki Staff 2400x1300mm Tampo Catedral Natural Estrutura B Pré Montado, Sem Costura</i> - Core Tampo Mesa Ki Staff Eletrico: Madeira Cor Catedral Natural - Cor Estrutura Mesa Ki Staff: Estrutura Branca
Mesa Offset 0,90 x 2,40	01	<i>Mesa Offset 2400x900mm Maxdesign</i> - Tampo em MDF com superfície em relevo envernizado - Estrutura em alumínio estruso anodizado - Pernas em alumínio estruso pintado
Nox poltrona giratória	01	<i>Nox Enc Pp Branco Ass Slide Tecido C29 Suporte Enc Laranja29 Montado, Com Costura</i> - Encosto Nox: Encosto Injetado Em Polipropileno - Mecanismo Nox Enc Polipropileno: Movimento Do Conjunto Assento E Encosto De Forma Sincronizada, Com Travas, Tensão Auto Ajustável, Ajuste De Altura Do Assento - Base Giratória Nox: Base Piramidal Em Alumínio - Rodizio Nox: Rodizio Em Nylon - Revestimento Nox: Tecido Crepe Laranja - Tecido Fornecido: Para Versão Com Este Revestimento Fornecido: 0.752675 M²
	01	<i>Nox Enc Pp Branco Ass Slide Tecido C31 Suporte Enc Amarelo31 Montado, Com Costura</i> - Encosto Nox: Encosto Injetado Em Polipropileno - Mecanismo Nox Enc Polipropileno: Movimento Do Conjunto Assento E Encosto De Forma Sincronizada, Com Travas, Tensão Auto Ajustável, Ajuste De Altura Do Assento - Base Giratória Nox: Base Piramidal Em Alumínio - Rodizio Nox: Rodizio Em Nylon - Revestimento Nox: Tecido Crepe Chromo - Tecido Fornecido: Para Versão Com Este Revestimento Fornecido: 0.752675 M²
	01	<i>Nox Enc Pp Branco Ass Slide Tecido C32 Suporte Enc Verde32 M Montado, Com Costura</i> - Encosto Nox: Encosto Injetado Em Polipropileno - Mecanismo Nox Enc Polipropileno: Movimento Do Conjunto Assento E Encosto De Forma Sincronizada, Com Travas, Tensão Auto Ajustável, Ajuste De Altura Do Assento - Base Giratória Nox: Base Piramidal Em Alumínio - Rodizio Nox: Rodizio Em Nylon - Revestimento Nox: Tecido Crepe Verde - Tecido Fornecido: Para Versão Com Este Revestimento Fornecido: 0.752675 M²
	01	<i>Nox Enc Pp Branco Ass Slide Tecido C72 Suporte Enc Vermelho Escuro72 Montado, Com Costura</i> - Encosto Nox: Encosto Injetado Em Polipropileno - Mecanismo Nox Enc Polipropileno: Movimento Do Conjunto Assento E Encosto De Forma Sincronizada, Com Travas, Tensão Auto Ajustável, Ajuste De Altura Do Assento - Base Giratória Nox: Base Piramidal Em Alumínio - Rodizio Nox: Rodizio Em Nylon - Revestimento Nox: Tecido Crepe Vermelho Escuro - Tecido Fornecido: Para Versão Com Este Revestimento Fornecido: 0.752675 M²
	02	<i>Nox Enc Pp Branco Ass Slide Tecido C34 Suporte Enc Azul34 Me Montado, Com Costura</i> - Encosto Nox: Encosto Injetado Em Polipropileno - Mecanismo Nox Enc Polipropileno: Movimento Do Conjunto Assento E Encosto De Forma Sincronizada, Com Travas, Tensão Auto Ajustável, Ajuste De Altura Do Assento - Base Giratória Nox: Base Piramidal Em Alumínio - Rodizio Nox: Rodizio Em Nylon - Revestimento Nox: Tecido Crepe Azul Claro - Tecido Fornecido: Para Versão Com Este Revestimento Fornecido: 0.752675 M²

Nº prancha	Nome do(a) aluno(a)	Nome do projeto	Data
<b>1/3</b>	Julia Cavalheiro Pinho	Showroom F.WAY Ambiente de trabalho modelo	16/12/2019



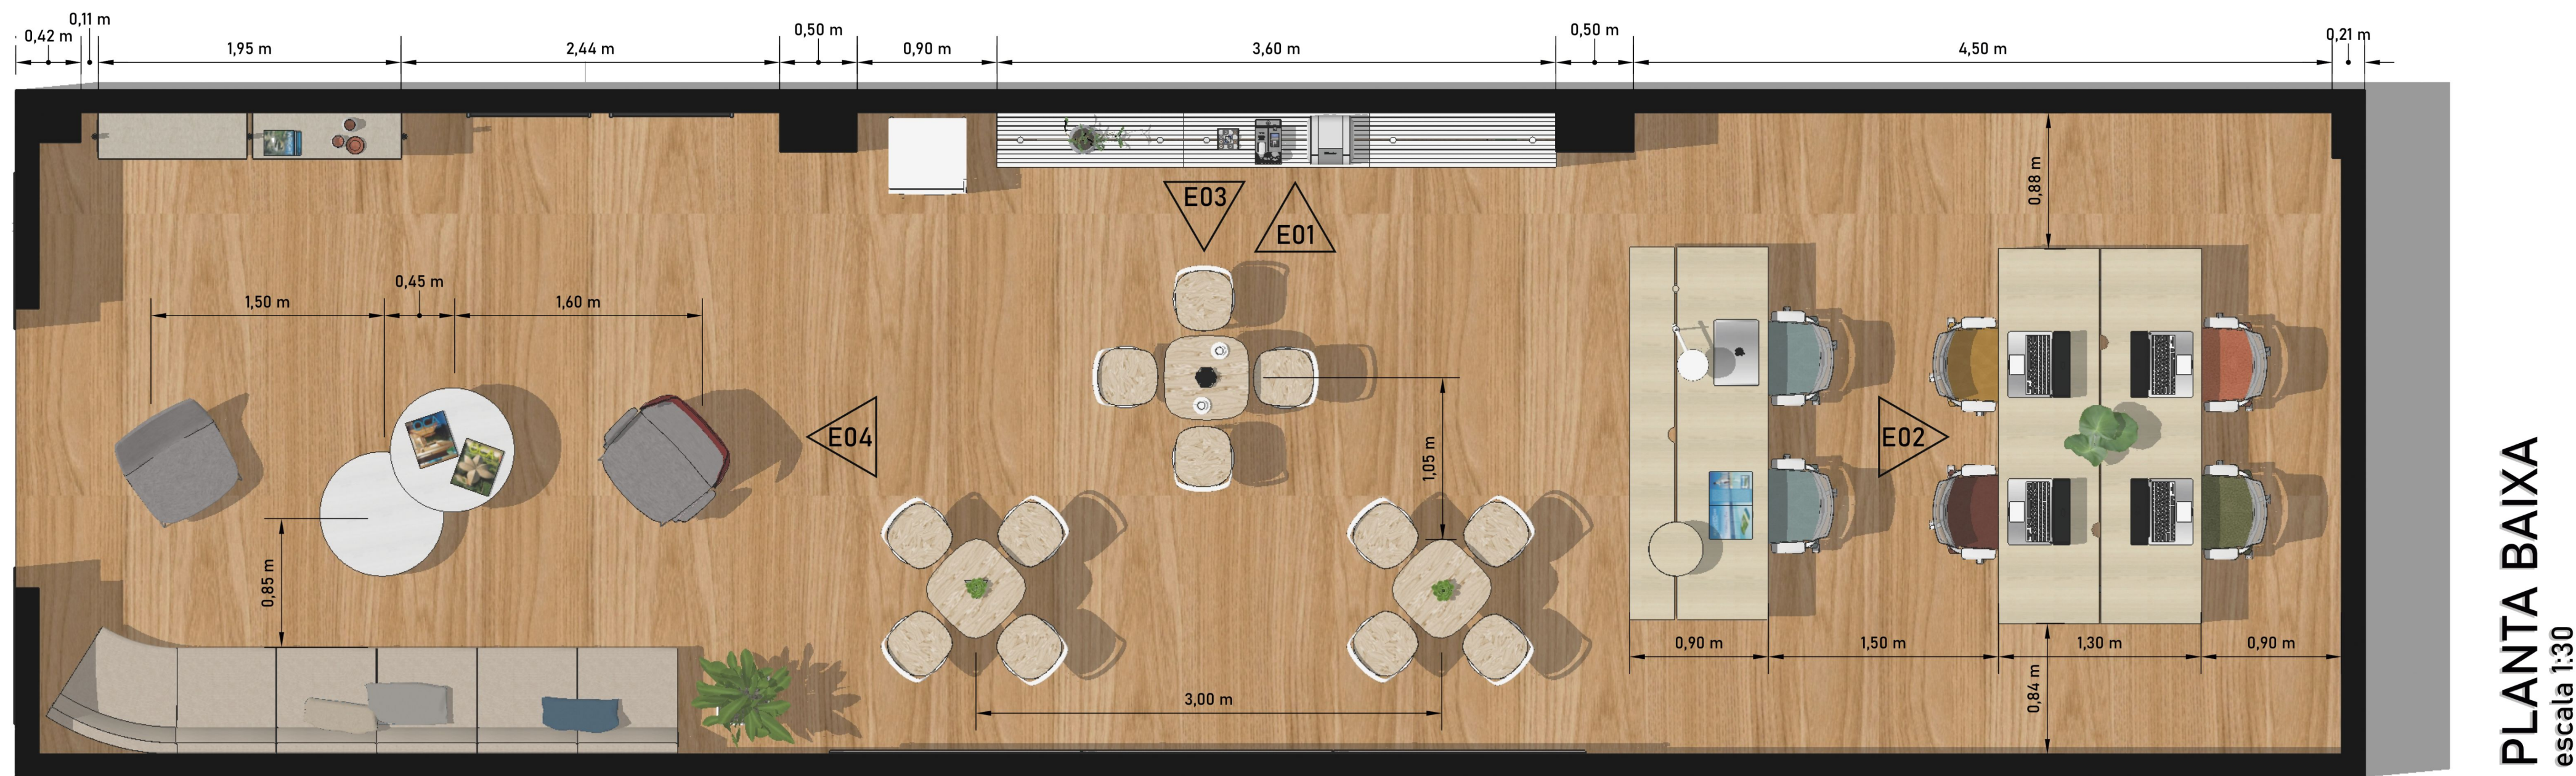


**PLANTA BAIXA**  
escala 1:30


O projeto tem como foco principal o conforto dos usuários, pois isso influencia diretamente na concentração e na produção e os produtos F.WAY e Maxdesign selecionados foram fundamentais nesse quesito. Para o primeiro ambiente, utilizado como recepção, optou-se por produtos de duas linhas de lançamento, Aiyra e Jelly, uma vez que ao entrar no espaço são os primeiros móveis que o indivíduo se depara. Além disso, o sofá modular Wave serve de complemento para as poltronas, criando um layout que estimula a interação e conversa entre as pessoas presentes.

Já no ambiente 02, o elemento principal é a estante Offset Shelf, que serve de apoio para os utensílios de cozinha, como cafeteira, bebedouro, etc. Na parede oposta foi colocado uma TV sobre 03 peças do painel multimídia VIP. Esse ambiente é de descontração e descanso, bem como espaço para pequenos lanches. Assim, foram escolhidas a mesa alta Jelly Bistro e a banqueta Appia Stool.


Por fim, o ambiente 03 representa o espaço de trabalho e criação. Foram dispostas 02 mesas de modelos diferentes, pensando em expor uma maior variedade de produtos. O mesmo conceito, foi usado nas cadeiras que, embora sejam do mesmo modelo (Nox), tem o revestimento do assento variado, mostrando as diversas possibilidades dos materiais.

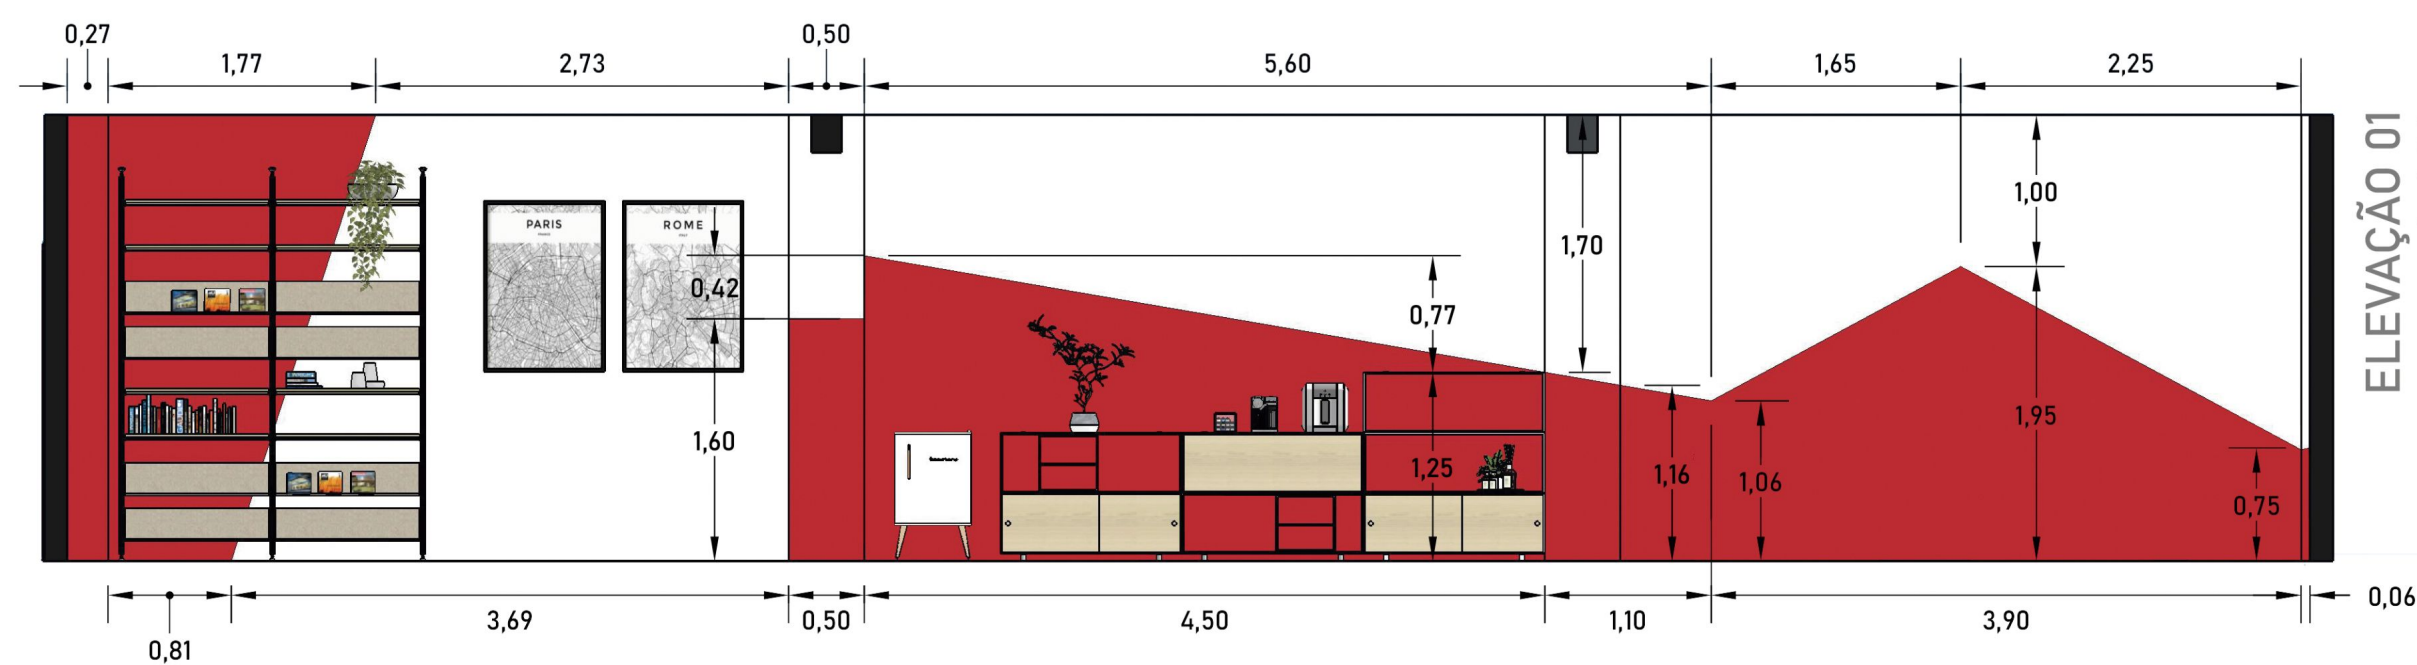


**ELEVÇÃO 01**  
escala 1:50

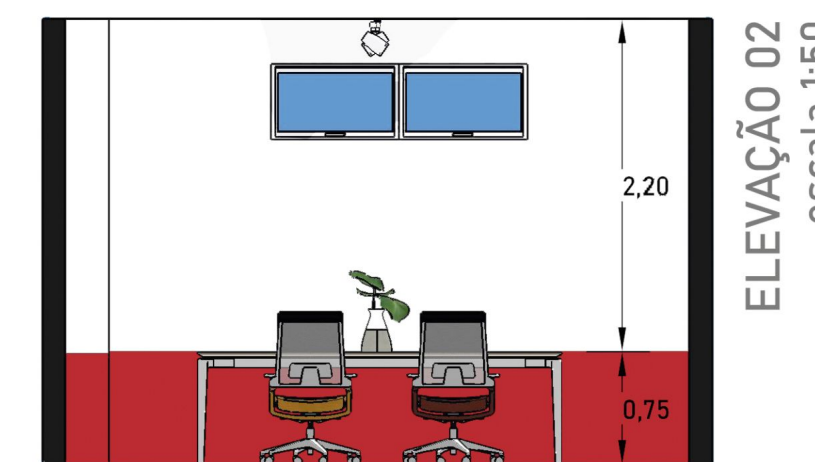

**ELEVÇÃO 02**  
escala 1:50

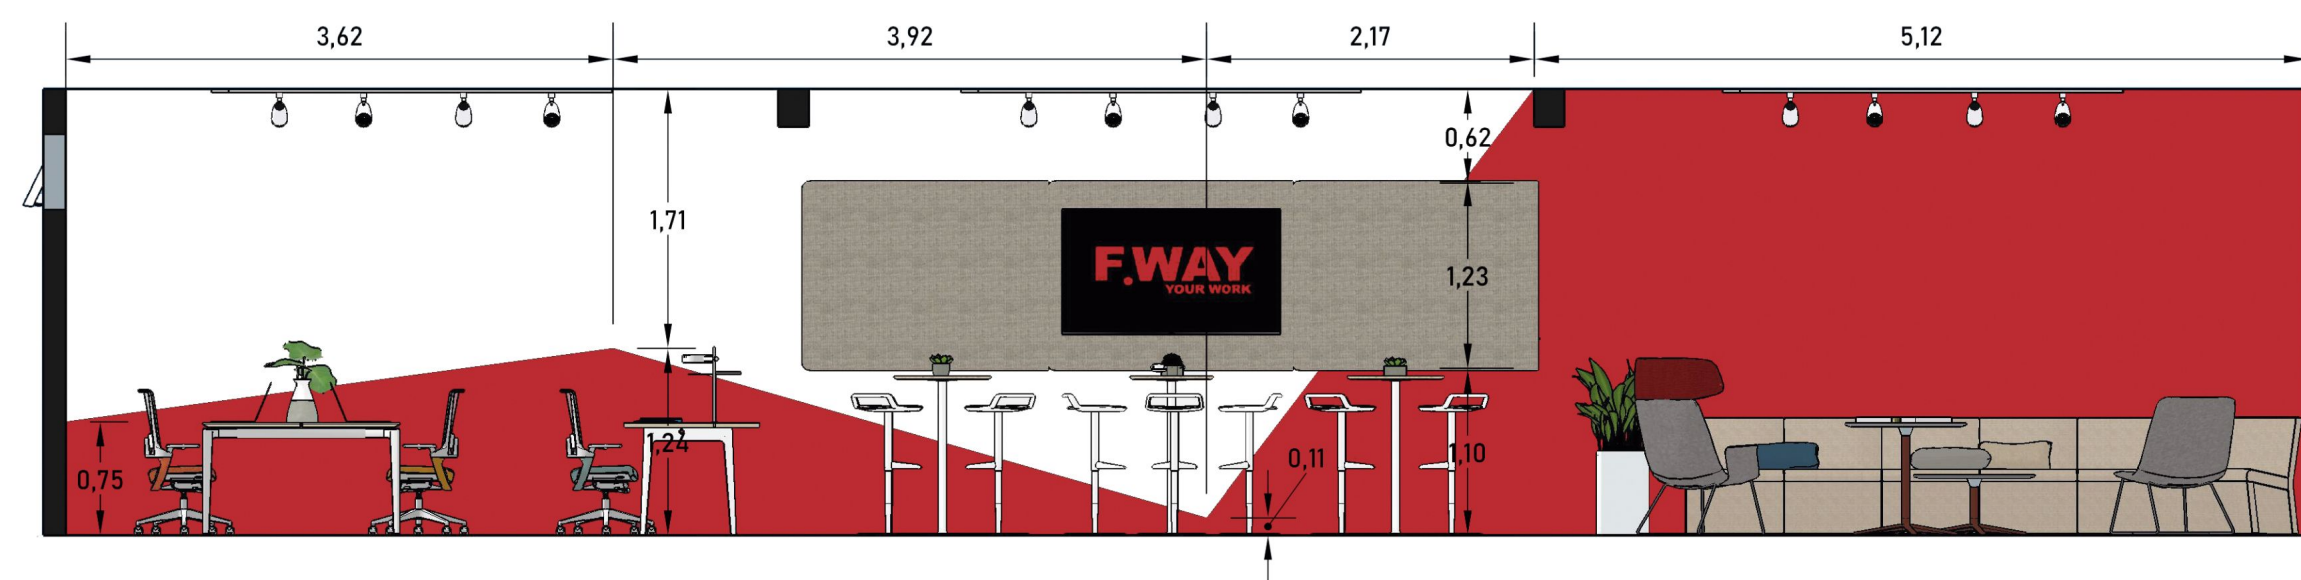

**ELEVÇÃO 03**  
escala 1:50

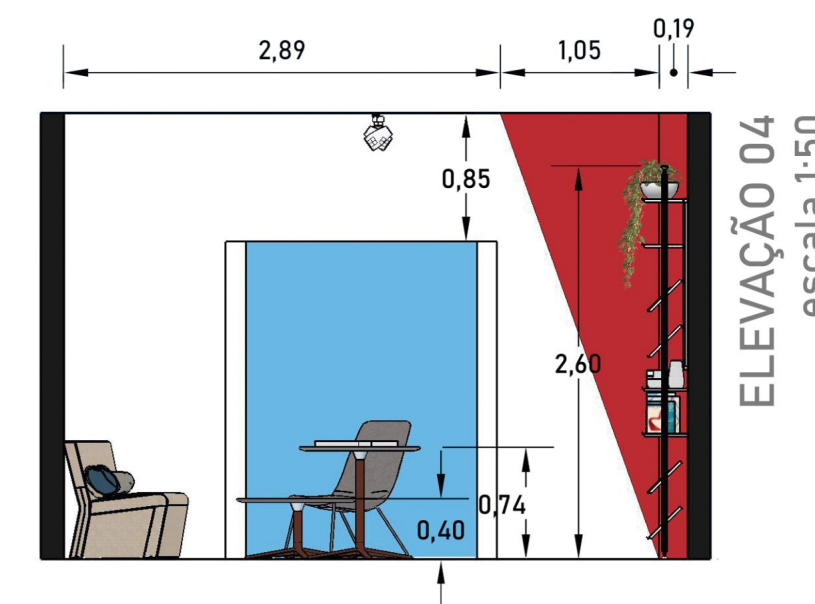


**ELEVÇÃO 04**  
escala 1:50

## DESENHOS TÉCNICOS

Nº prancha	Nome do(a) aluno(a)	Nome do projeto	Data
<b>2/3</b>	Julia Cavalheiro Pinho	Showroom F.WAY Ambiente de trabalho modelo	16/12/2019



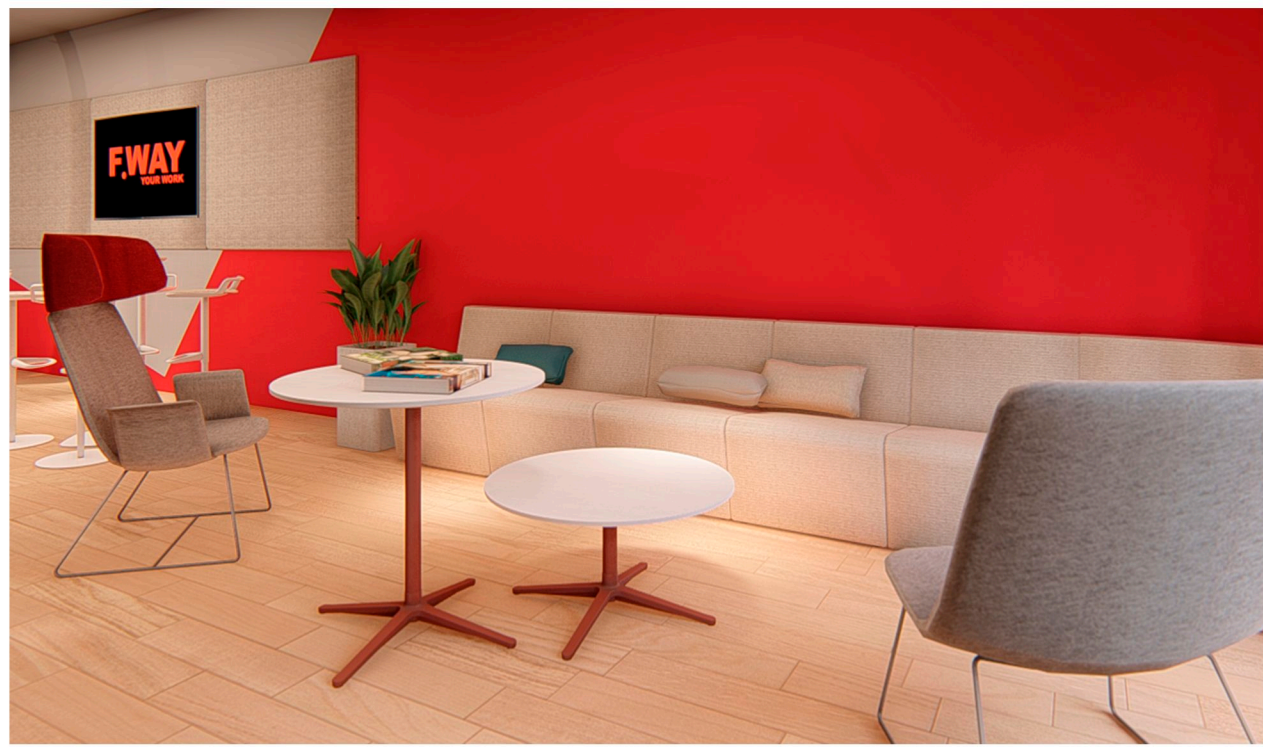

Nº prancha	Nome do(a) aluno(a)	Nome do projeto	Data
<b>3/3</b>	Julia Cavalheiro Pinho	Showroom F.WAY Ambiente de trabalho modelo	16/12/2019